


- LEGENDA STÁV. INŽENÝRSKÝCH SÍTÍ:**
- PODZEMNÍ SDĚLOVACÍ VEDENÍ CETIN
  - VODOVODNÍ ŘÁD - VODÁRNA PLZEŇ A.S.
  - KANALIZAČNÍ ŘÁD JEDNOTNÉ KANALIZACE - VODÁRNA PLZEŇ A.S.
  - DEŠŤOVÁ KANALIZACE KAMENINA 400 - OBEC HB
  - STL PLYNOVOD - GASNET
  - VZDUŠNÉ VEDENÍ VN - ČEZ DISTRIBUCE A.S.
  - VZDUŠNÉ VEDENÍ NN - ČEZ DISTRIBUCE A.S.
  - OCHRANNÁ A BEZPEČNOSTNÍ PÁSMA

- LEGENDA NOVÝCH INŽ. SÍTÍ:**
- PŘÍPOJKA VODY - PE d63
  - VENKOVNÍ ROZVOD VODY
  - PŘÍPOJKA SPLAŠKOVÉ KANALIZACE DN200
  - VENKOVNÍ ROZVOD SPLAŠKOVÉ KANALIZACE
  - PŘÍPOJKA A VENKOVNÍ ROZVOD DEŠŤOVÉ KANALIZACE
  - AREÁLOVÉ ROZVODY NN
  - NAVRHOVANÉ ROZVODY VO
  - NOVÉ ROZVODY CETIN - ŘEŠÍ CETIN SAMOSTATNĚ

- LEGENDA PLOCH, ŠRAF, ČAR:**
- STÁVAJÍCÍ OBJEKTY
  - ZASAKOVACÍ OBJEKTY V1 A V2
  - PARKOVACÍ PLOCHY
  - SO02 - OSTATNÍ OBJEKTY
  - VENKOVNÍ ZASTŘEŠENÁ ČÁST
  - RETAIL - ZÁSOBOVÁNÍ PENNY MARKET
  - RETAIL - PENNY MARKET
  - RETAIL - TETA DROGERIE
  - RETAIL - TRAFICON
  - RETAIL - SALON
  - RETAIL - STYLE
  - ZELENĚ - TRAVNATÉ PLOCHY
  - ZELENĚ - VÝSADBA (SADOVÉ ÚPRAVY)
  - SO100 A SO101 - KOMUNIKACE - DOPRAVNÍ ŘEŠENÍ

- NAVRHOVANÉ LAMPY VO
- RUŠENÉ LAMPY VO
- KANALIZAČNÍ ŠACHTY - BETON
- NÁDOBY NA ODPAD

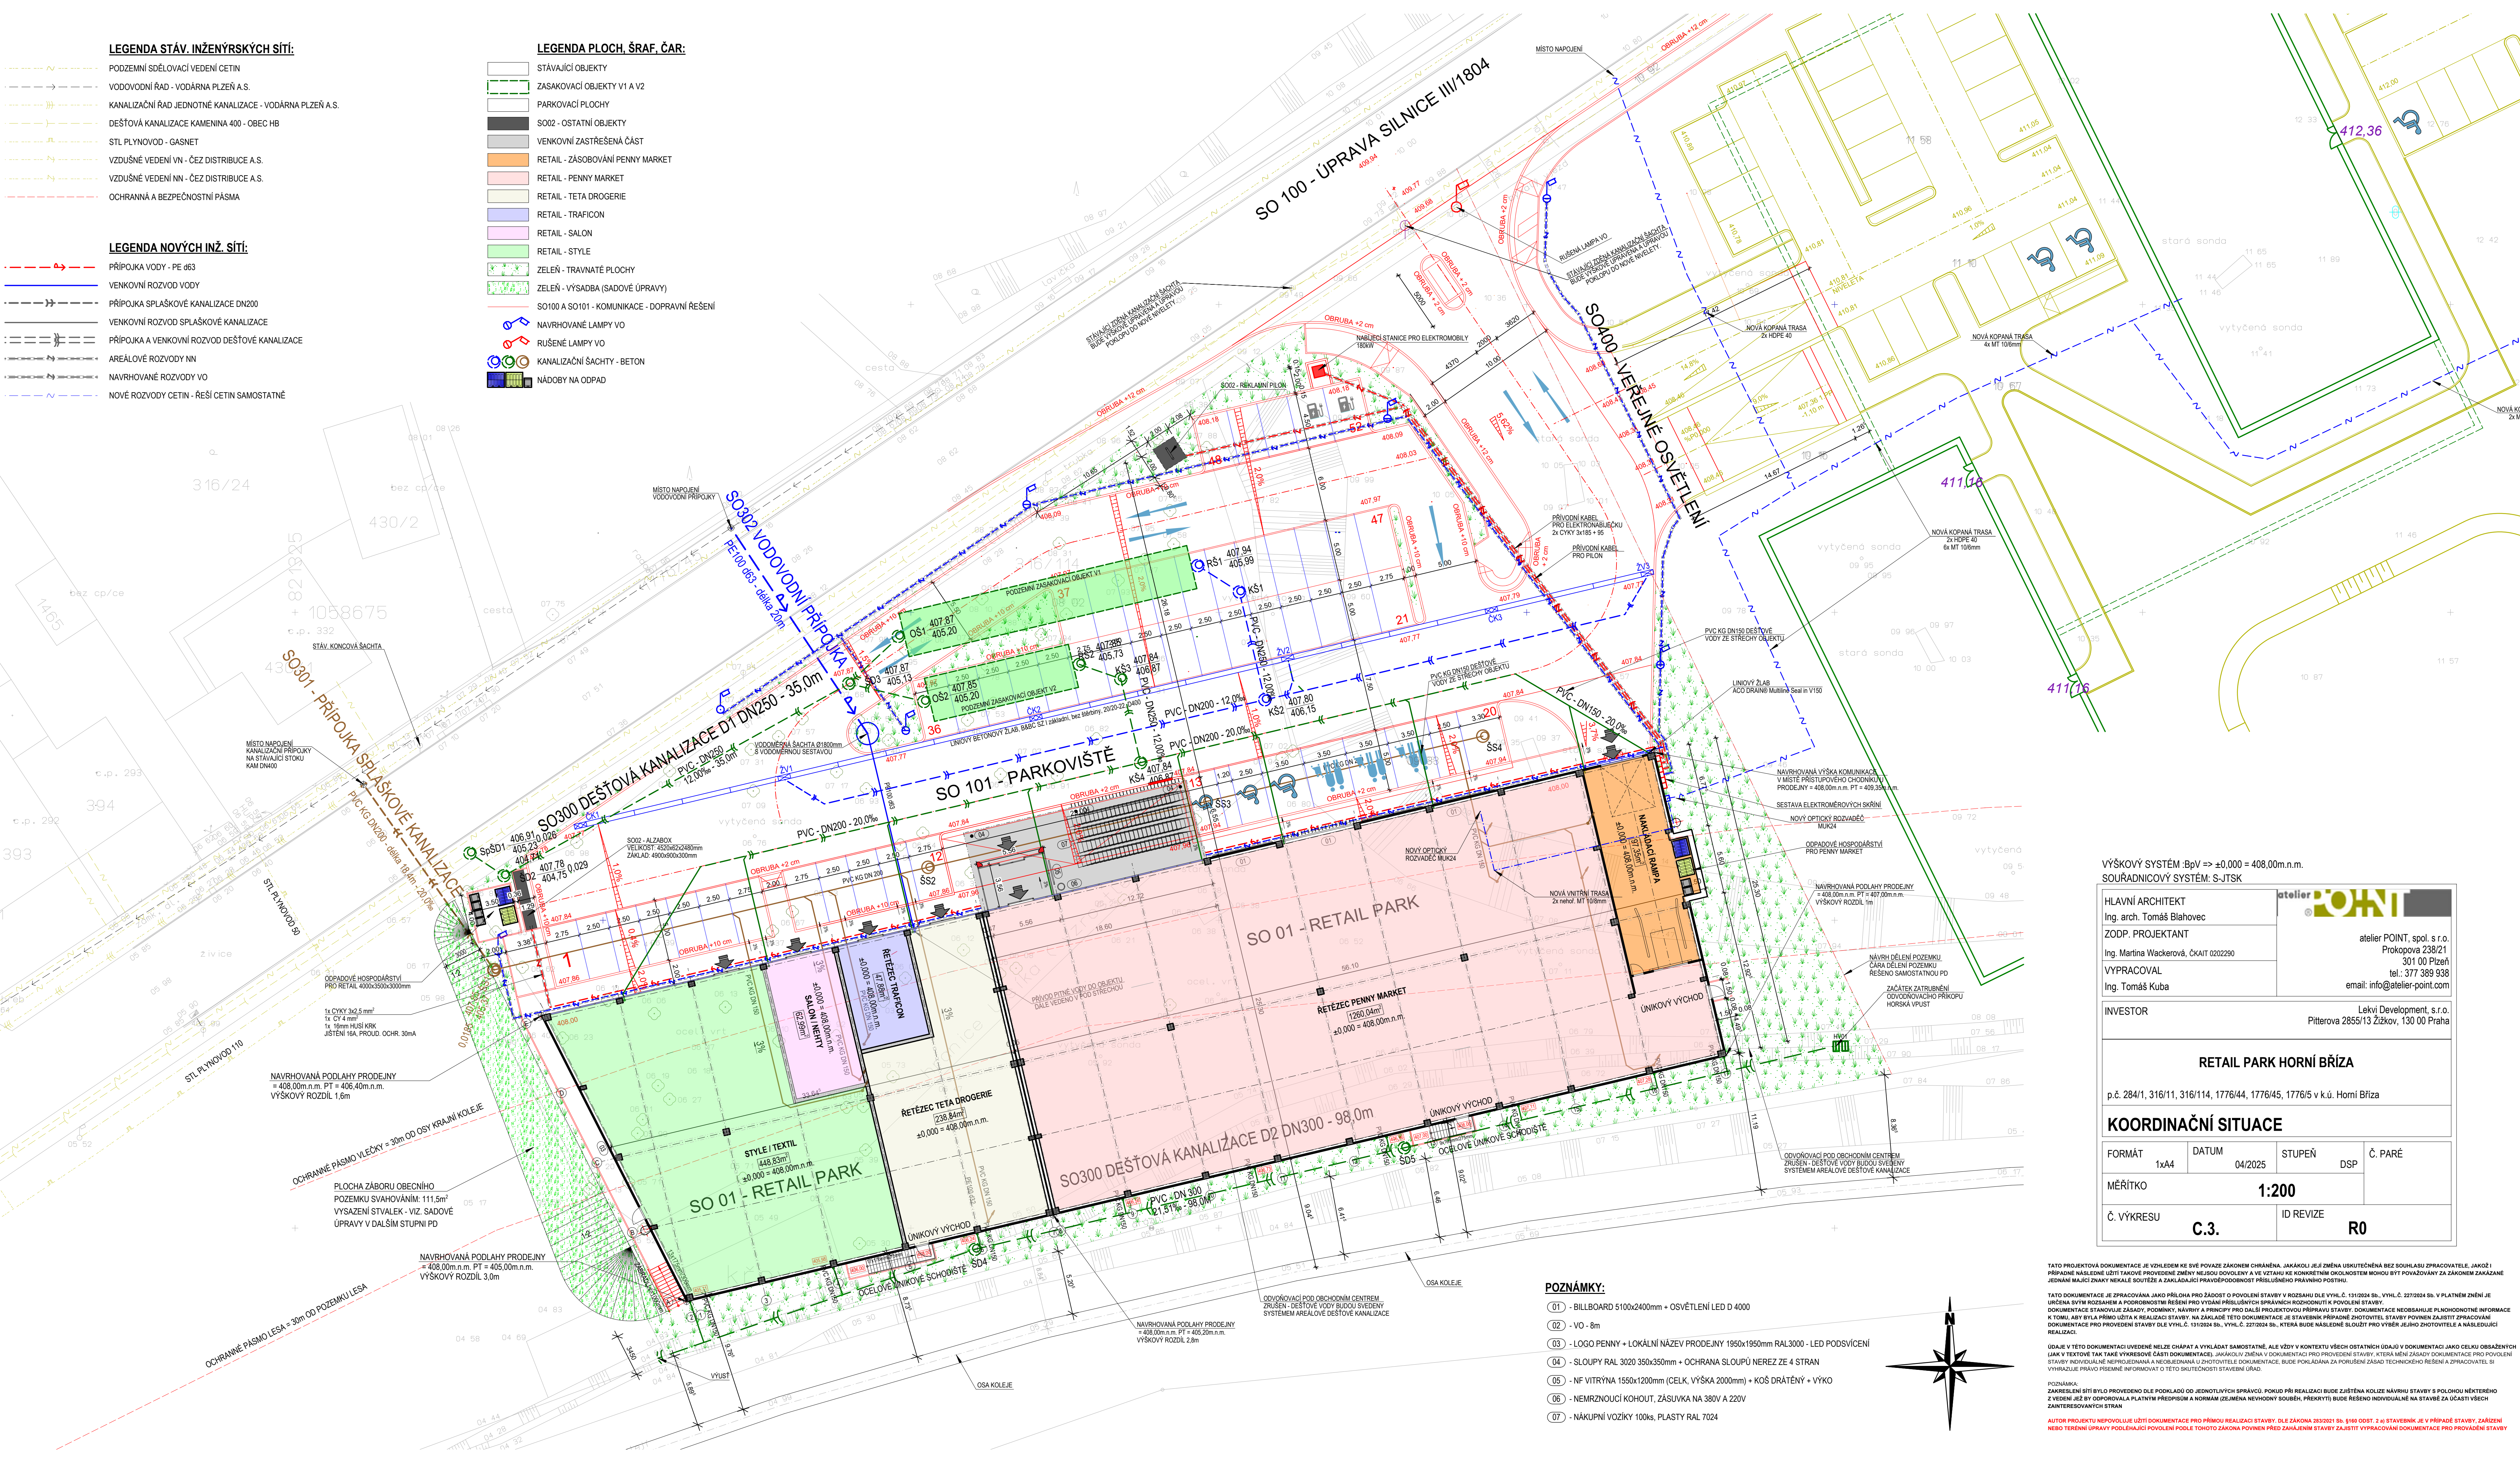

VÝŠKOVÝ SYSTÉM: BpV => ±0,000 = 408,00m n.n.  
SOUŘADNICOVÝ SYSTÉM: S-JTSK

|                                                                                 |                                                                                       |
|---------------------------------------------------------------------------------|---------------------------------------------------------------------------------------|
| HLAVNÍ ARCHITEKT<br>Ing. arch. Tomáš Blahovec                                   |  |
| ZODP. PROJEKTANT<br>Ing. Martina Wackerovalá, ČKA01 0202290                     |                                                                                       |
| VYPRACOVAL<br>Ing. Tomáš Kuba                                                   |                                                                                       |
| INVESTOR<br>Lekví Development, s.r.o.<br>Pitterova 2855/13 Žižkov, 130 00 Praha |                                                                                       |

LEKVI DEVELOPMENT, S.R.O.  
PITTEROVA 2855/13 ŽIŽKOV, 130 00 PRAHA

RETAIL PARK HORNÍ BRŽA

p.č. 284/1, 316/11, 316/114, 1776/44, 1776/45, 1776/5 v k.ú. Horní Brža

KOORDINAČNÍ SITUACE

| FORMÁT     | DATUM   | STUPEŇ    | Č. PARÉ |
|------------|---------|-----------|---------|
| 1x A4      | 04/2025 | DSP       |         |
| MĚŘÍTKO    | 1:200   |           |         |
| Č. VÝKRESU | C.3.    | ID REVIZE | R0      |

TATO PROJEKTOVÁ DOKUMENTACE JE VYHLÁŠENÁ KE SVÉ POUŽITÍ ZÁKONEM OCHRÁNĚNÁ. JAKÁKOLÍ JEJ ZMĚNA USKUTEČNĚNÁ BEZ SOUHLASU ZPRACOVATELE, JAKOŽI PŘÍPADNĚ NÁSLEDNĚ UŽITÍ TAKOVÉ ZMĚNY NEJBOU DOVOLENY A VE VZTAHU KE KONKRETNÍM OKOLNOSTEM MOHOU BÝT POUŽITELNÉ ZÁKONEM ZAKÁZANÉ JEDNÁNÍ MAJÍCÍ ZNÁKY NEKALÉ SOUTĚŽE A ZAKLADAJÍCÍ PRAVOPodobnost PŘÍSLUŠNÉHO PRAVNÍHO POSTUPU.

TATO DOKUMENTACE JE ZPRACOVÁNA JAKO PŘÍLOHA K PŮVODNÍMU POVOLENÍ STAVBY V ROZSAHU DLE VÝHL.Č. 131/2024 Sb., VÝHL.Č. 227/2024 Sb. V PLATNÉM ZNĚNÍ JE URČENA SVÝM ROZSAHEM A PODROBNOSTÍM ŘEŠENÍ PRO VÝMĚN PŘÍSLUŠNÝCH SPRÁVNÍCH ROZHODNUTÍ A POVOLENÍ STAVBY. DOKUMENTACE STANOVUJE ZÁSADY, PODMÍNKY, NAVRHY A PRINCIPY PRO DALŠÍ PROJEKTOVOU PŘÍPRAVU STAVBY. DOKUMENTACE NEODHAŠUJE PLNODLOŽNOST INFORMACE K TOMU, ABY BYLA PŘÍMO UŽITA K REALIZACI STAVBY. NA ZÁKLADĚ TĚTO DOKUMENTACE JE STAVEBNÍK PŘÍPADNĚ ZHOTVITEL STAVBY POVINN ZAJISTIT ZPRACOVÁNÍ DOKUMENTACE PRO PROVEDENÍ STAVBY DLE VÝHL.Č. 131/2024 Sb., VÝHL.Č. 227/2024 Sb., KTERÁ BUDE NÁSLEDNĚ SLUŽIT PRO VÝŠEŘ JEJHO ZHOTVITELU A NÁSLEDUJÍCÍ REALIZACI.

ÚDAJE V TĚTO DOKUMENTACI UVEDENÉ NELZE CHÁPAT A VYKLADAT SAMOSTATNĚ, ALE VŽDY V KONTEXTU VŠECH OSTATNÍCH ÚDAJŮ V DOKUMENTACI JAKO CELKU OBSAŽENÝCH JAK V TEXTOVÉ TAK TAKÉ VYKRESOVÉ ČÁSTI DOKUMENTACE. JAKÁKOLÍ ZMĚNA V DOKUMENTACI PRO PROVEDENÍ STAVBY, KTERÁ MĚNÍ ZÁSADY DOKUMENTACE PRO POVOLENÍ STAVBY INDIVIDUÁLNĚ NEPŘEDJEDNÁVA A NEODHAŠUJE PLNODLOŽNOST INFORMACE, BUDE POUŽITÁNA ZA PORUŠENÍ ZÁSOBU TECHNICKÉHO ŘEŠENÍ A NÁSLEDUJÍCÍ REALIZACI.

POZNÁMKA:  
ZAKRESLENÍ SÍTI BYLO PROVEDENO DLE PODKLADŮ OD JEDNOTLIVÝCH SPRÁVCŮ. POKUD BY REALIZACE BUDĚ ZJISTĚNA KOLIZE NAVRHNUTÝCH SÍŤÍ S POLOHOU NĚKTERÉHO Z VEDENÍ JEZ BY OPOMĚLA PLATNÝ PŘÍPŘÍPRAV A NORMAM JEJ ZMĚNA NEBOHODY SOUŠEŘ, PŘEDVÝŠI BUDE ŘEŠENO INDIVIDUÁLNĚ NA STAVBE ZA ÚČASTI VŠECH ZÁINTERESOVANÝCH STRAN.

AUTOR PROJEKTU NEPOVOLUJE UŽITÍ DOKUMENTACE PRO PŘÍMOU REALIZACI STAVBY. DLE ZÁKONA 283/2021 Sb. §160 ODST. 2 H) STAVEBNÍK JE V PŘÍPADĚ STAVBY, ZAŘÍZENÍ NEBO TERÉNNÍ ÚPRAVY POOLÉHAJÍCÍ POVOLENÍ POOLÉ TOHOTO ZÁKONA POVINN PŘED ZAHÁJENÍM STAVBY ZAJISTIT VYPRACOVÁNÍ DOKUMENTACE PRO PROVEDENÍ STAVBY.

- POZNÁMKY:**
- 01 - BILLBOARD 5100x2400mm + OSVĚTLENÍ LED D 4000
  - 02 - VO - 8m
  - 03 - LOGO PENNY + LOKÁLNÍ NÁZEV PRODEJNY 1950x1950mm RAL3000 - LED PODSVÍCENÍ
  - 04 - SLOUPY RAL 3020 350x350mm + OCHRANA SLOUPŮ NERAZ 2E 4 STRAN
  - 05 - NF VITRÝNA 1550x1200mm (CELK. VÝŠKA 2000mm) + KOŠ DRÁTĚNÝ + VÝKO
  - 06 - NEMRZNOUCÍ KOHOUT, ZÁŠUVKA NA 380V A 220V
  - 07 - NÁKUPNÍ VOZÍKY 100ks, PLASTY RAL 7024