C.3 - KOORDINAČNÍ SITUAČNÍ VÝKRES

M 1:500

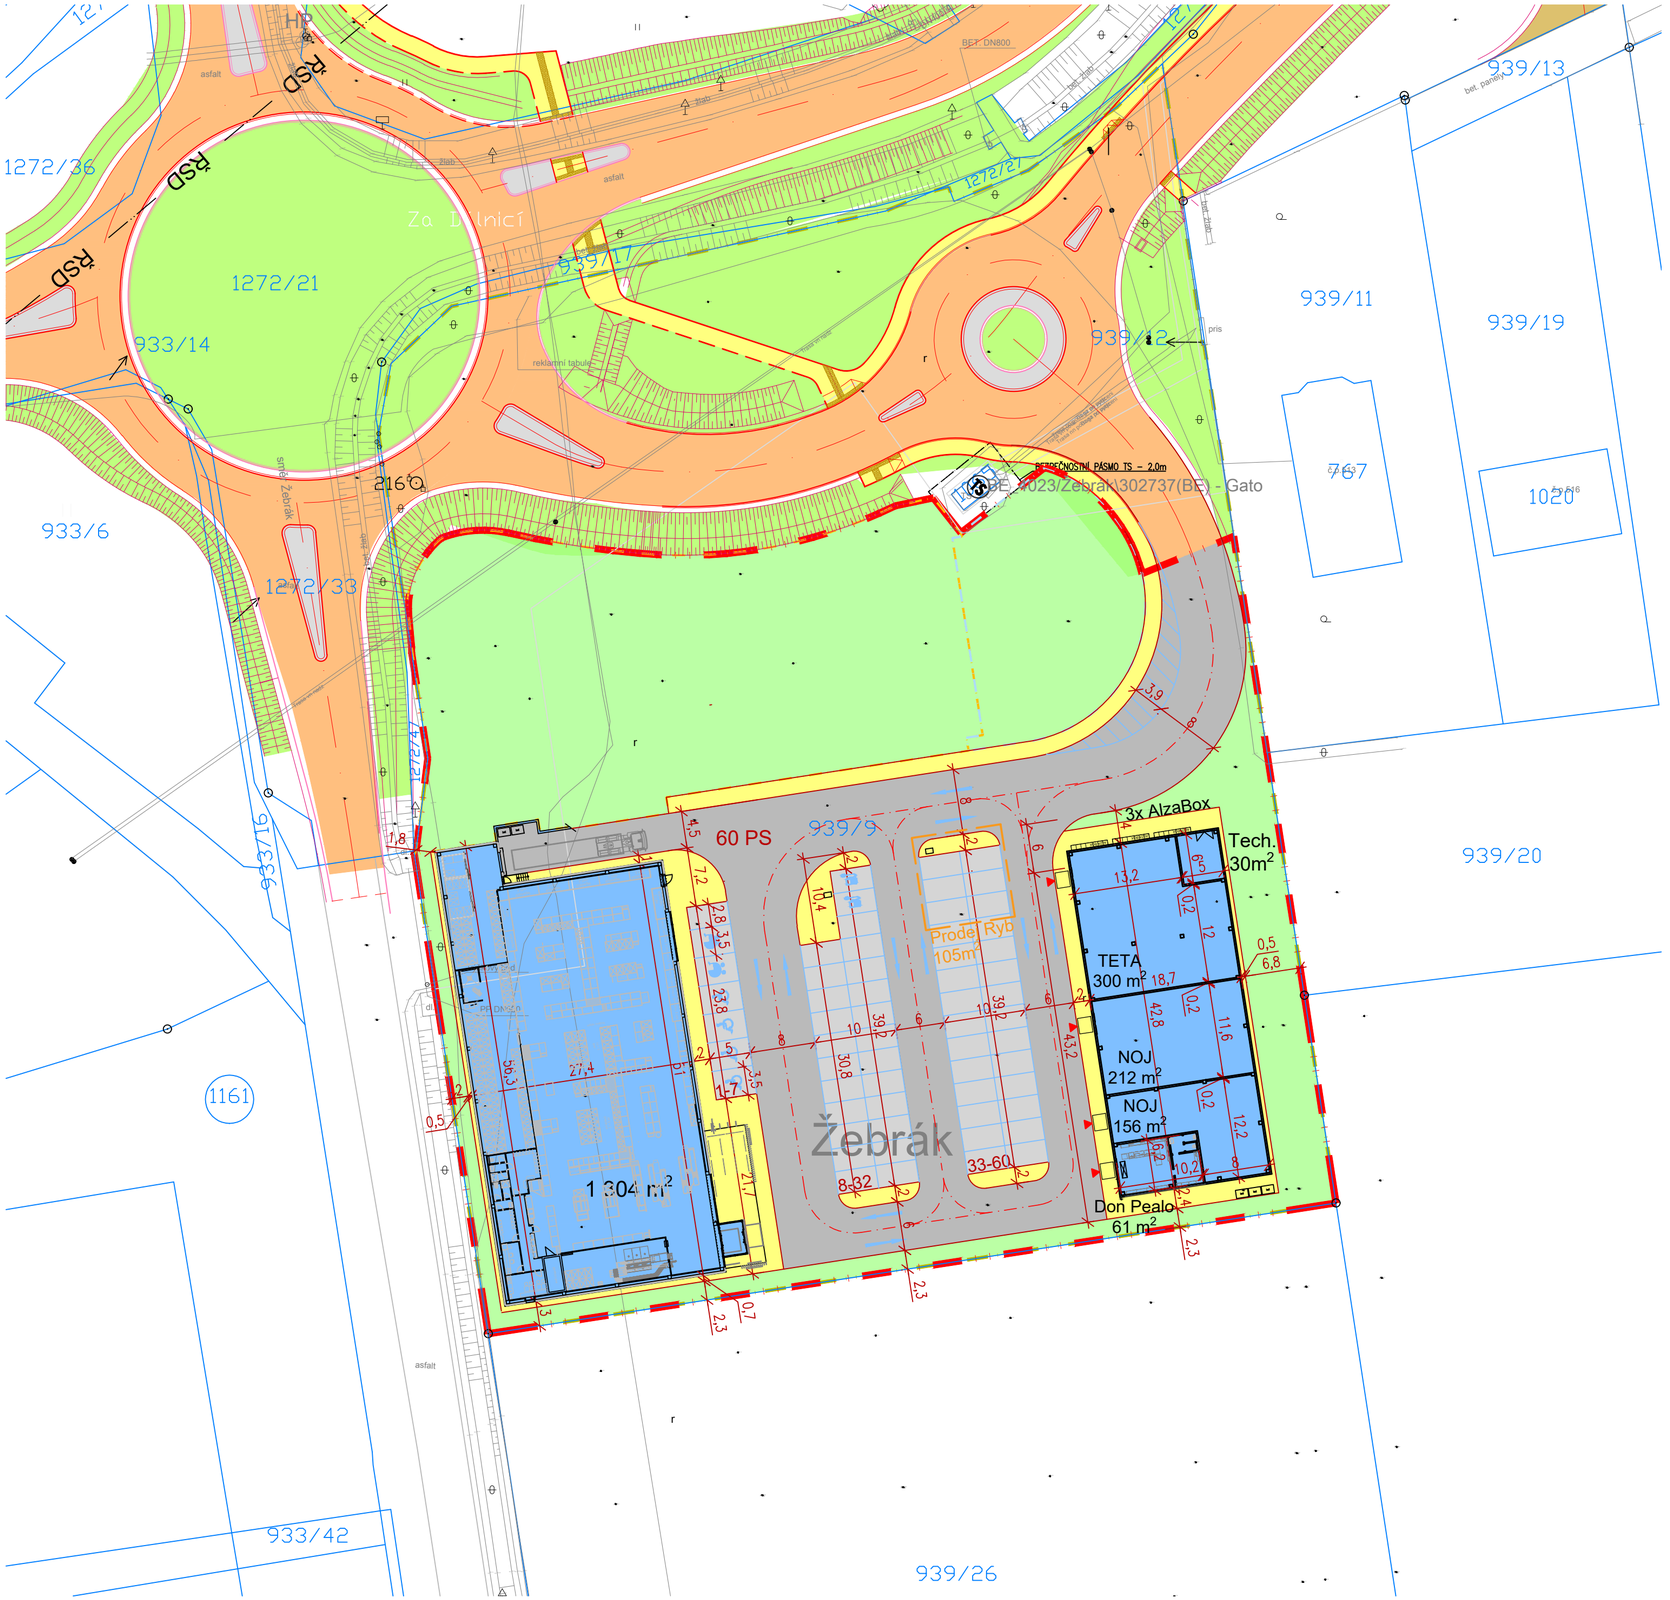

LEGENDA

- Hranice dotčeného území – 9 431m2
- Hranice pozemků dle kn
- 2906/1 — Čísla pozemků dle kn
- Navrhovaná obruba
- Navrhovaná konstrukce prodejny
- Stávající sítě

Počet stání pro vozidla: 52
Počet invalidních stání: 4
Počet stání pro vozidla s kočárky: 2
Počet el. nabíjecích stání: 2
Celkový počet stání pro vozidla: 60

BILANCE PLOCH

CELKEM	9431 m2	
CELKEM – RP ZEBRAK	9431 m2	100%
Objekt – SO 91 – Penny	1458,3 m2	15,5%
Objekt – SO 92 – RP	802,5 m2	8,5%
Komunikace – beton	1998,9 m2	21,2%
Parkovací stání – beton	861,1 m2	9,1%
Chodník – zámková dlažba	752,4 m2	8,0%
Zeleň	3557,8 m2	37,7%

BILANCE PLOCH CELKEM

CELKEM – ZCZ PLZEŇ	9431 m2	100%
Zastavěná plocha	2260,8 m2	24,0%
Zpevněná plocha	3612,4 m2	38,3%
Zeleň	3557,8 m2	37,7%

5873,2 m2 = 62,3%
3557,8 m2 = 37,7%

REVIZE	DATUM	POPIS

STAVEBNÍK

DODAVATEL

GENERÁLNÍ PROJEKTANT

HLAVNÍ PROJEKTANT

FABIONN, s.r.o.
JIRSÍKOVA 2, 186 00, PRAHA 8

PROJEKTANT PROFESE

±0,000 = m n. m. Bpv

STUPEŇ PD:
DOKUMENTACE PRO POVOLENÍ STAVBY (SOUBOR STAVEB)

STAVBA:
LEKVI - RP_Žebrák

SO/ IO/ PS:
-

ČÁST:
C - SITUAČNÍ VÝKRESY

PODČÁST:
-

PROFESE:
-

NÁZEV PŘÍLOHY:
KOORDINAČNÍ SITUAČNÍ VÝKRES

VEDOUCÍ PROJEKTU:	Jakub Čapek	PARÉ:
KONTROLOVAL:	Jakub Čapek	
VYPRACOVAL:	Ing. Matej Hlavatý	
Č. ZAKÁZKY:	1232-40	DATUM: 04/2026
MĚŘÍTKO:	1:500	

ČLENĚNÍ	SO/ IO/ PS	ČÁST	PODČÁST	PROFESE	PŘÍLOHA	REV.
-	-	C	-	-	C.3	00

SOUŘADNICOVÝ SYSTÉM JTSK

PŘÍLOHA SLOUŽÍ PRO ZÍSKÁNÍ POVOLENÍ STAVBY NENAHRAZUJE REALIZAČNÍ DOKUMENTACI